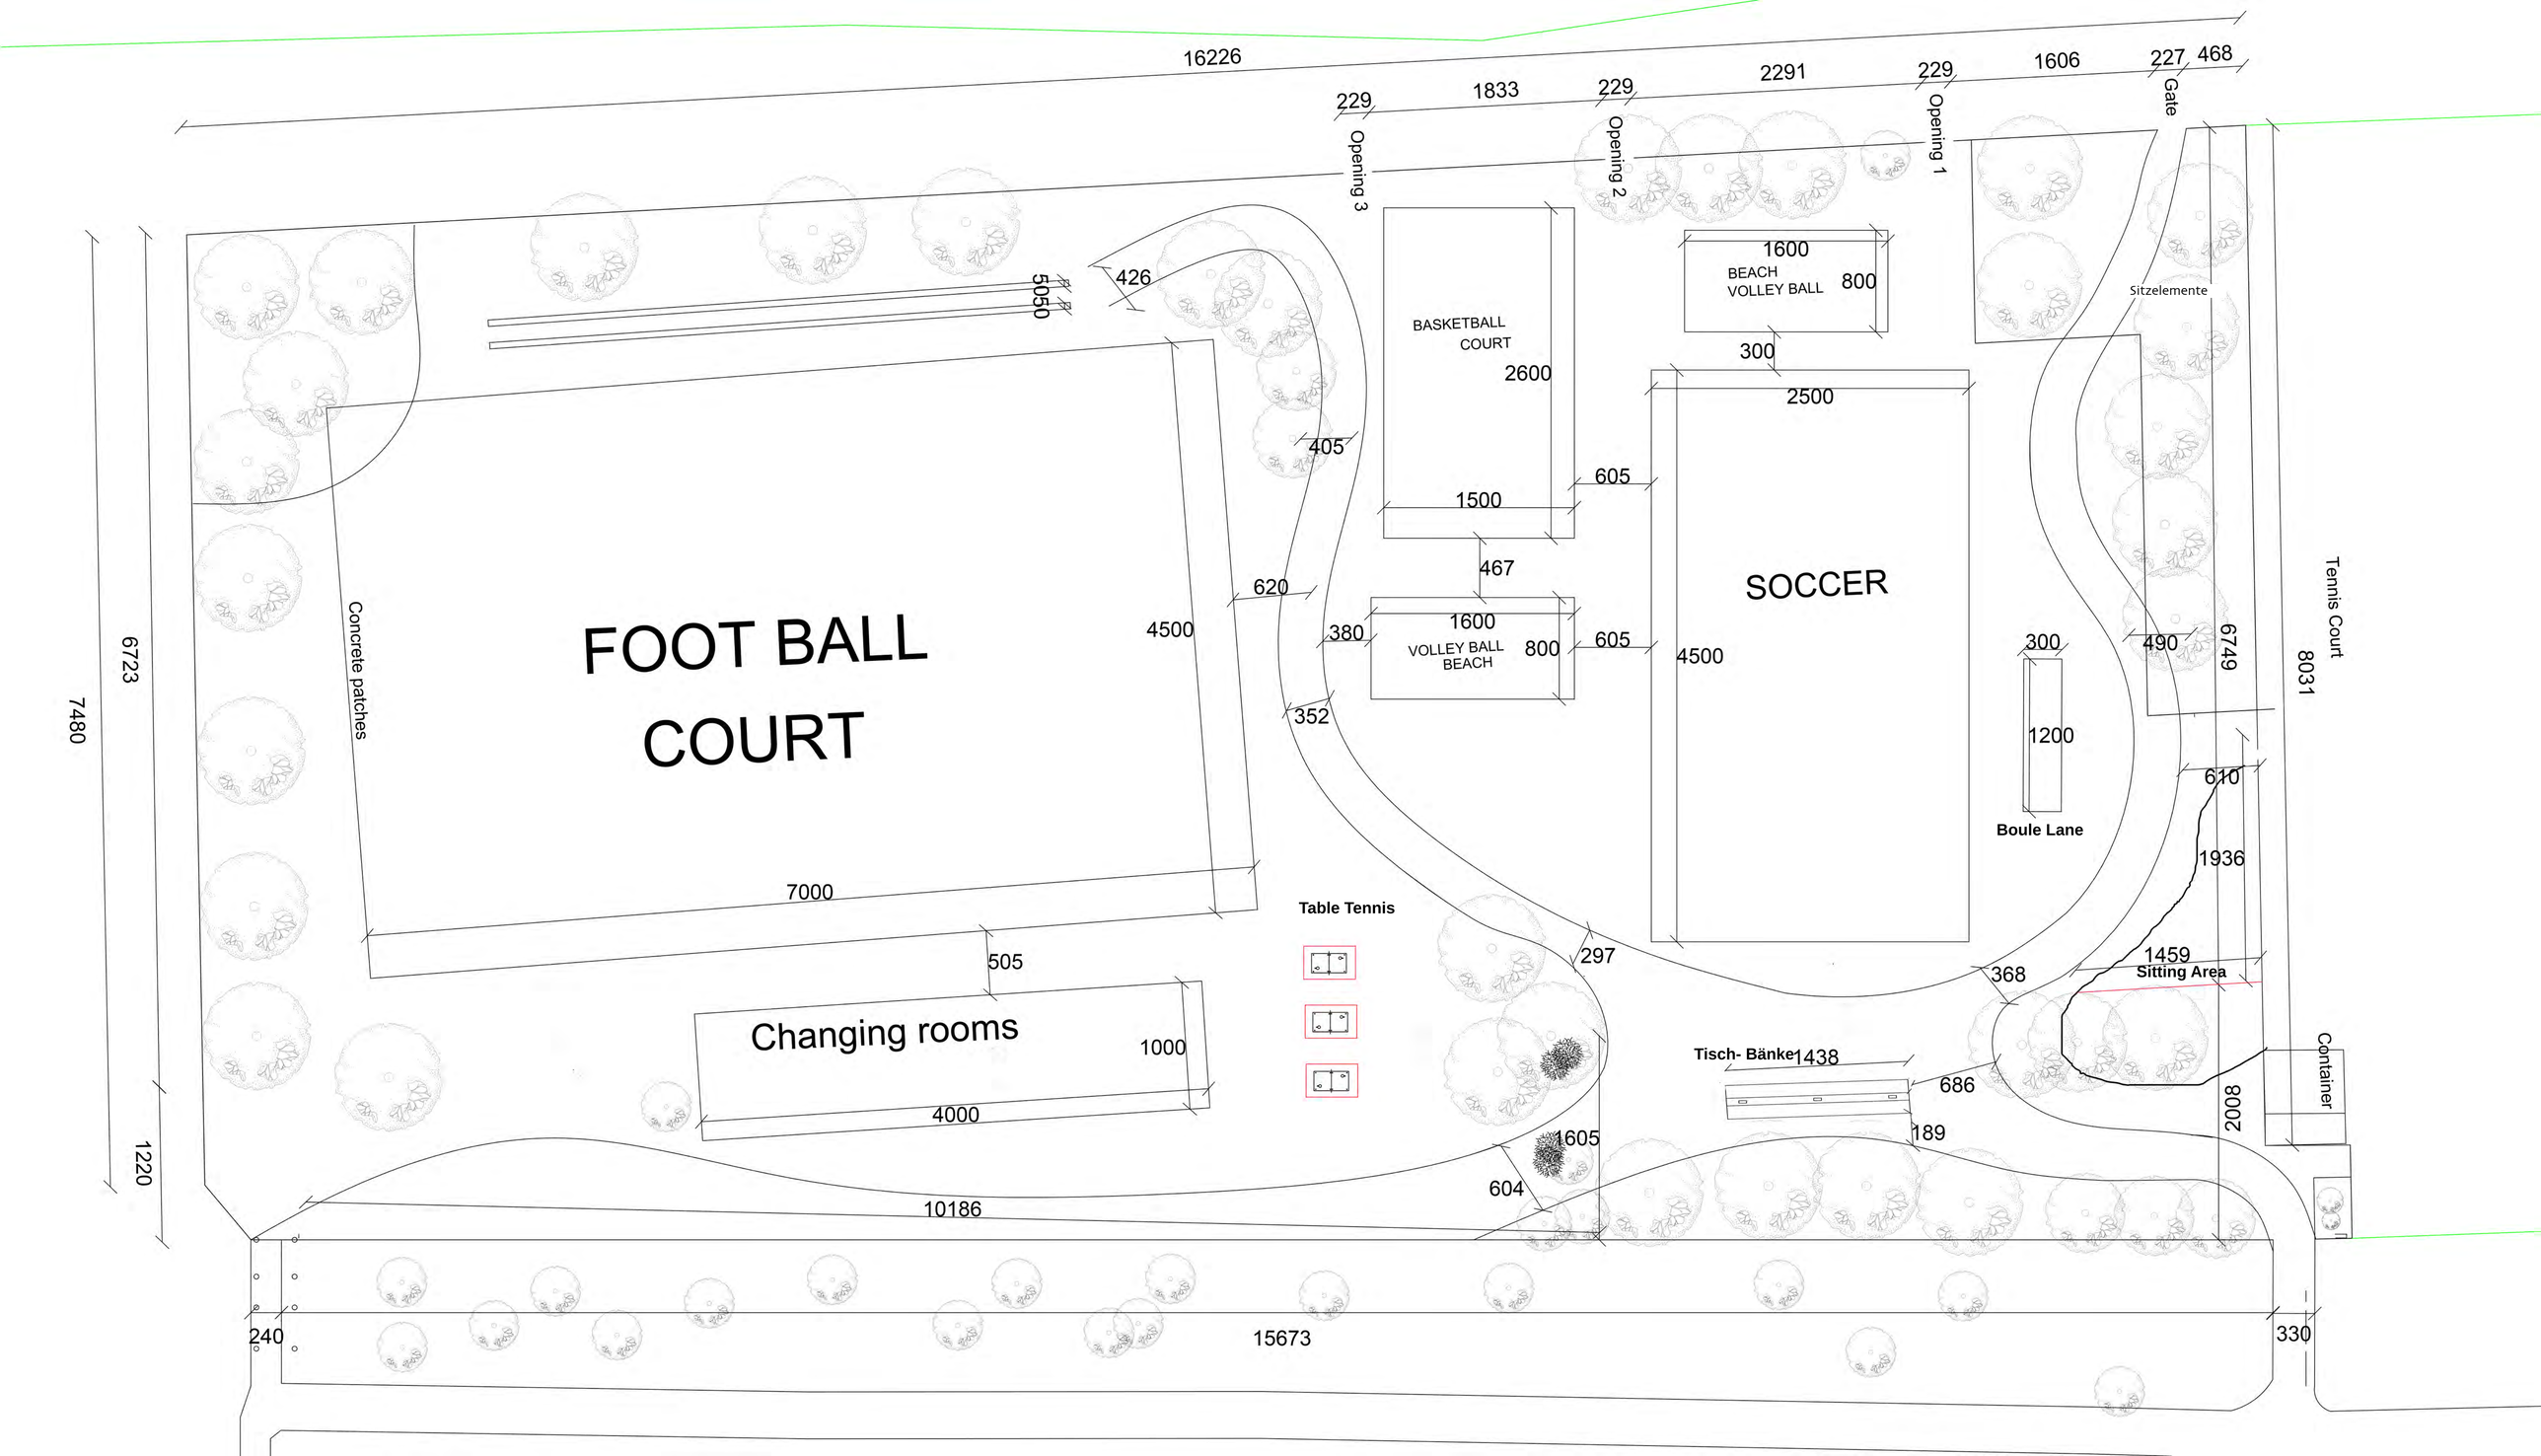
16226
229
1833
229
2291
229
1606
227
468
Opening 3
Opening 2
Opening 1
Gate
426
5050
BASKETBALL
COURT
2600
1600
BEACH
VOLLEY BALL
800
300
2500
Sitzelemente
405
605
1500
467
620
SOCCER
FOOT BALL
COURT
4500
380
1600
VOLLEY BALL
BEACH
800
605
4500
300
490
6749
Tennis Court
8031
6723
7480
Concrete patches
352
1200
610
Boule Lane
1936
7000
Table Tennis
297
505
368
1459
Sitting Area
Changing rooms
1000
Tisch- Bänke
1438
686
Container
4000
1605
189
2008
1220
604
10186
240
15673
330